

COMMUNE DE TOLOCHENAZ

PLAN GENERAL D'AFFECTATION



Echelle 1:10'000

9 octobre 2009

Mise à jour du cadastre en juillet 2009
Extrait du SIT communal
Seul le plan original fait foi

Approuvé par la Municipalité
dans sa séance du 8 mars 1999

Soumis à l'enquête publique
du 18 mai au 18 juin 1999

Le Syndic :

Le Secrétaire :

Le Syndic :

Le Secrétaire :

Signatures and official stamps of the Municipal Council and the Syndic/Secretary.

Adopté par le Conseil communal dans
sa séance du 27 septembre 1999

Approuvé par le département des
infrastructures le 21.06.2009

Le Président :

Le Secrétaire :

Le Chef du département :

Official stamp of the Communal Council of Tolochenaz.

CERTIFIE CONFORME
Service de l'aménagement du territoire

J.P. et A. ORTIS, architectes SIA, AGA, urbanistes FUS
Rue Saint-Léger 4 1205 - Genève
Tél. 022/809 10 80 Fax 022/809 10 89 ortis@innet.ch



Ingénieurs EPFL - SIA, Géomètres brevetés
Géomatique - Génie rural - Génie civil
Mensurations spéciales 3D - Laser scanning


morges@bbhnsa.ch

www.bbhnsa.ch

BBHN SA

Tél. 021 811 40 40
Fax 021 811 40 41

Rue Saint-Louis 1
Case postale 187
1110 Morges 1

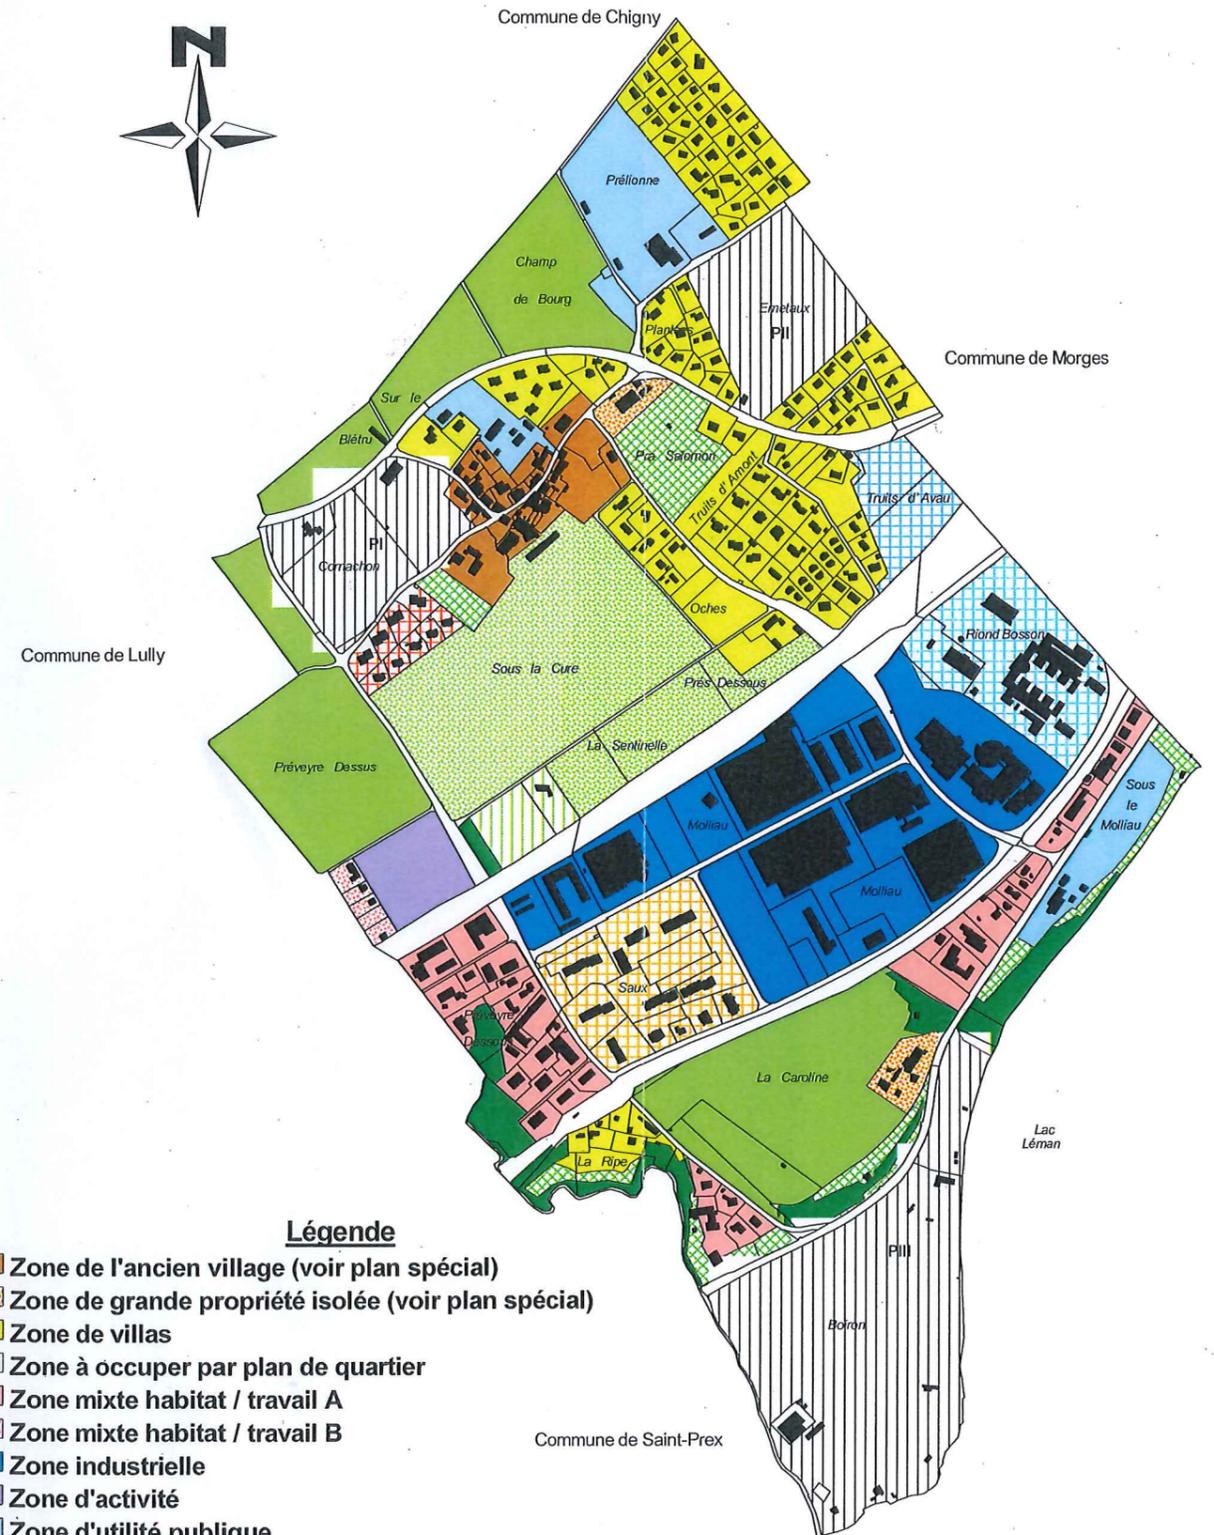

Légende

- Zone de l'ancien village (voir plan spécial)
- Zone de grande propriété isolée (voir plan spécial)
- Zone de villas
- Zone à occuper par plan de quartier
- Zone mixte habitat / travail A
- Zone mixte habitat / travail B
- Zone industrielle
- Zone d'activité
- Zone d'utilité publique
- Aire forestière
- Zone verte
- Zone agricole A
- Zone agricole B
- Zone agricole C
- Plan de quartier légalisé de Sous la Cure
- Plan de quartier légalisé de Saux-Noyers-Petite Caroline
- Plan de quartier légalisé de la propriété Riond-Bosson nord
- Plan de quartier légalisé FVE / Ecole de la construction

- bâtiments à conserver
- surfaces constructibles
- surfaces de prolongements extérieurs
- végétation existante (à titre indicatif)

Plans spéciaux

