

# Commune de Tolochenaz

Collecteurs communaux d'évacuation  
des eaux du quartier de "La Ripe", en place depuis 1982


Echelle 1 : 500

Dossier technique : 117'366.002 / GV

Coordonnées nationales : 2'526'090 / 1'149'9

Expropriation des droits nécessaires à la mise en conformité par constitution d'une servitude de canalisations en faveur de la Commune sur les parcelles numéros 141 et 145

TABLEAU DES PERSONNES INTERESSEES		
Parcelles	Propriétaires et adresses	Droits à adapter
141	Stirlin Marie Jeanne, Rue Adrien-Lachenal 20, 1207 Genève	Néant
145	Prahin Jean-François Schaller Andrea Chemin de la Ripe 1, 1131 Tolochenaz	Néant

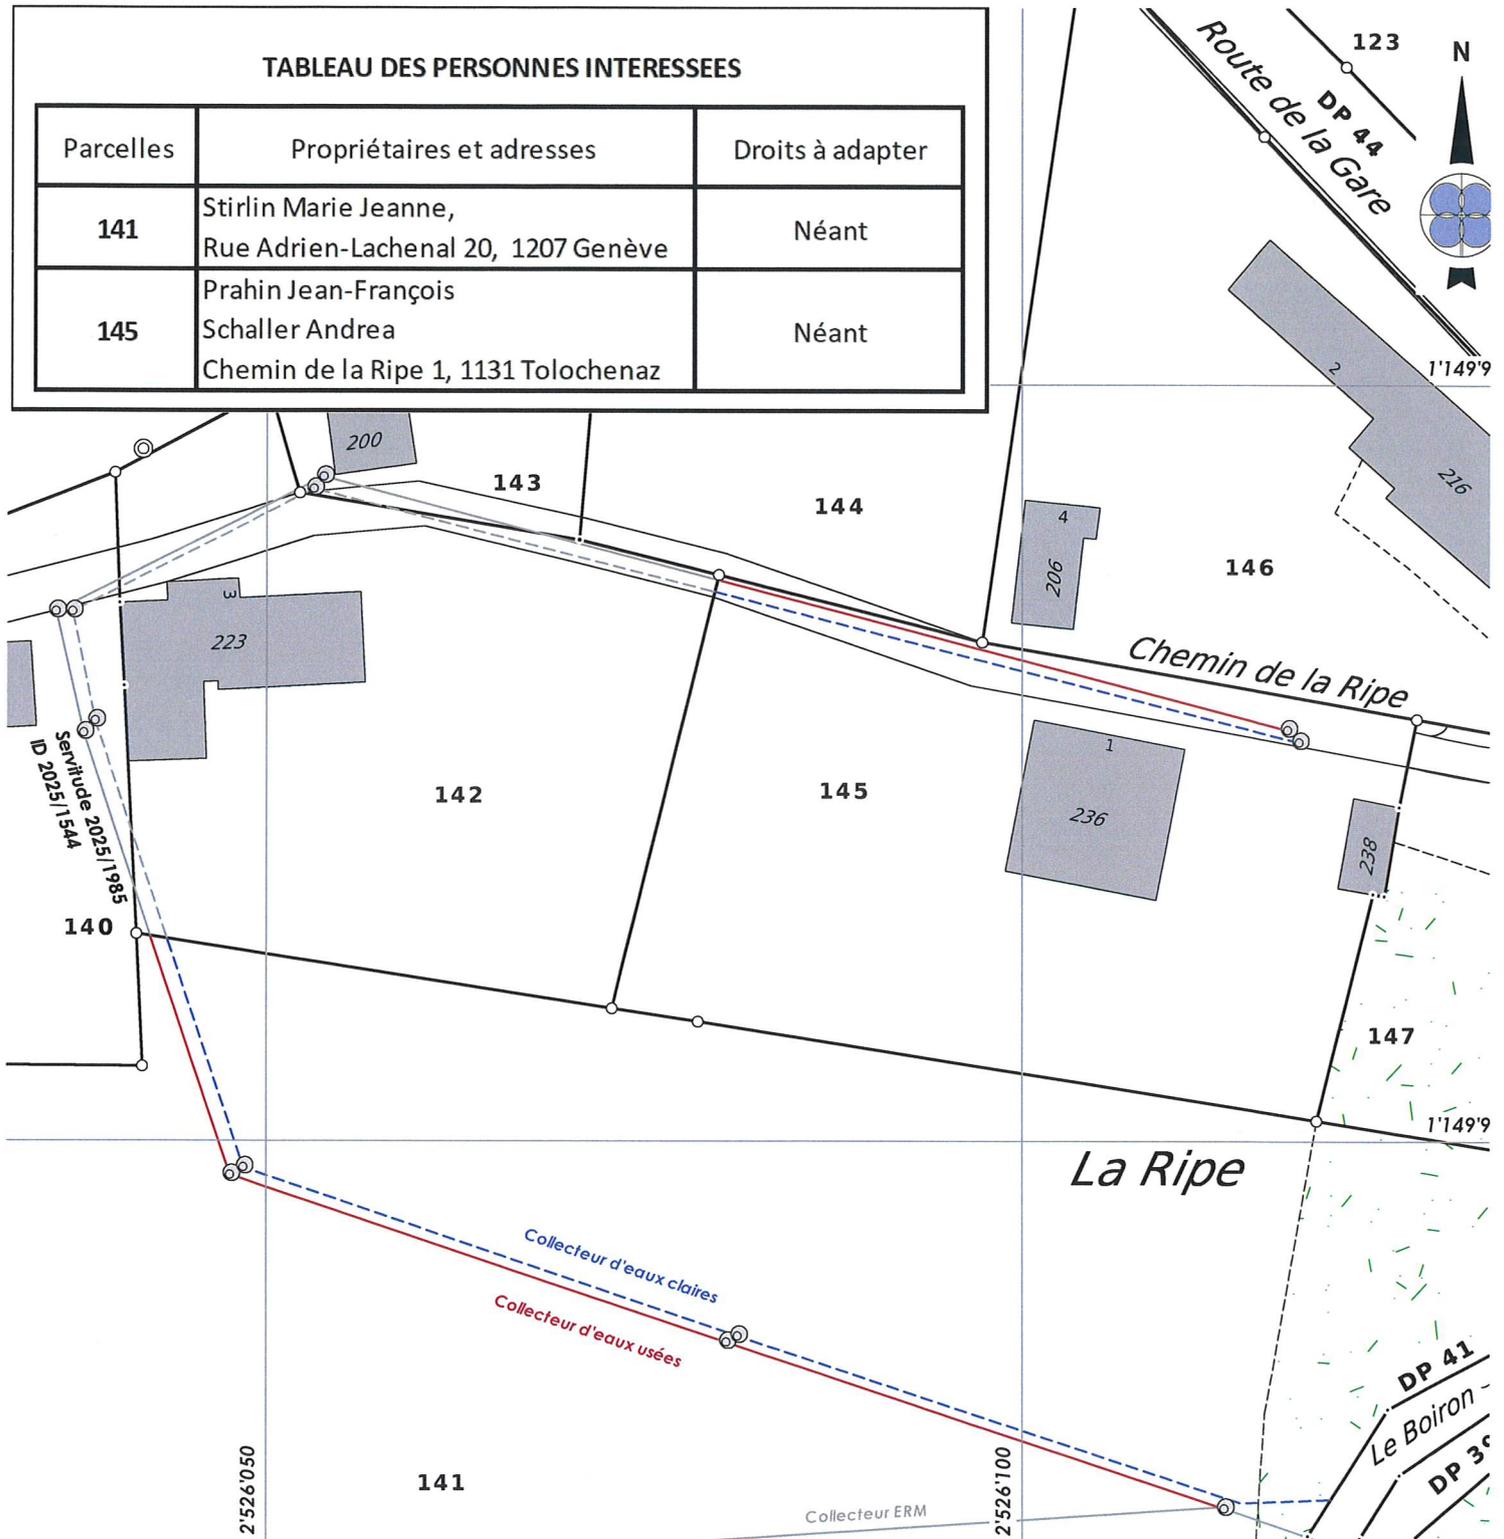

m:\tolochenaz\117366\002-expropriation\expropriation.dwg


Mensuration numérique / Plan 10

GEODONNEE © ETAT DE VAUD

Morges, le 23 juillet 2025

Le géomètre breveté :

Ce plan ne peut être diffusé que dans le cadre de l'objet cité en titre. Il ne saurait être utilisé à d'autres fins ni modifié sans l'accord préalable express de son auteur.

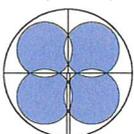

**BBHN SA**  
Ingénieurs EPF-HES  
Géomètres brevetés

GÉOMATIQUE • GÉNIE CIVIL • AMÉNAGEMENT DU TERRITOIRE

MORGES Avenue de Lonay 17b • 1110 Morges • T. 021 811 40 40

EPALINGES Rte de la Croix-Blanche 42 • CP 47 • 1066 Epalinges • T. 021 623 13 13

membre  
**sia**



ISO 9001-14001 : 2015

