

Commune de Tolochenaz

Situation : Prélionne
Echelle : 1:500
Mensuration : numérique

Coord. moyenne : 2°52'125 / 1°15'1425
Altitude de référence : 427.409 m s/ PFP3 n°65
Dossier technique : 117'686.002 / LF-SP


Propriétaires : HUC Florian et LE MEN Héloïse			
Parcelle n°:	213	Habitation n° 310	112 m²
		Jardin	889 m²
			1'001 m²

Affectation : zone de villas
Limite des constructions au DP : --
Recensement architectural : --
Degré de sensibilité au bruit : II
Secteur de protection des eaux : Au

Plan de situation dressé pour demande d'autorisation :
Rénovation énergétique d'une maison familiale et création d'ouvertures en toiture

La réalisation du projet implique une mise à jour du plan RF

Sceau de la Municipalité	Les propriétaires
	 
	Morges, le 17 juin 2026 Le géomètre breveté A. Guex 

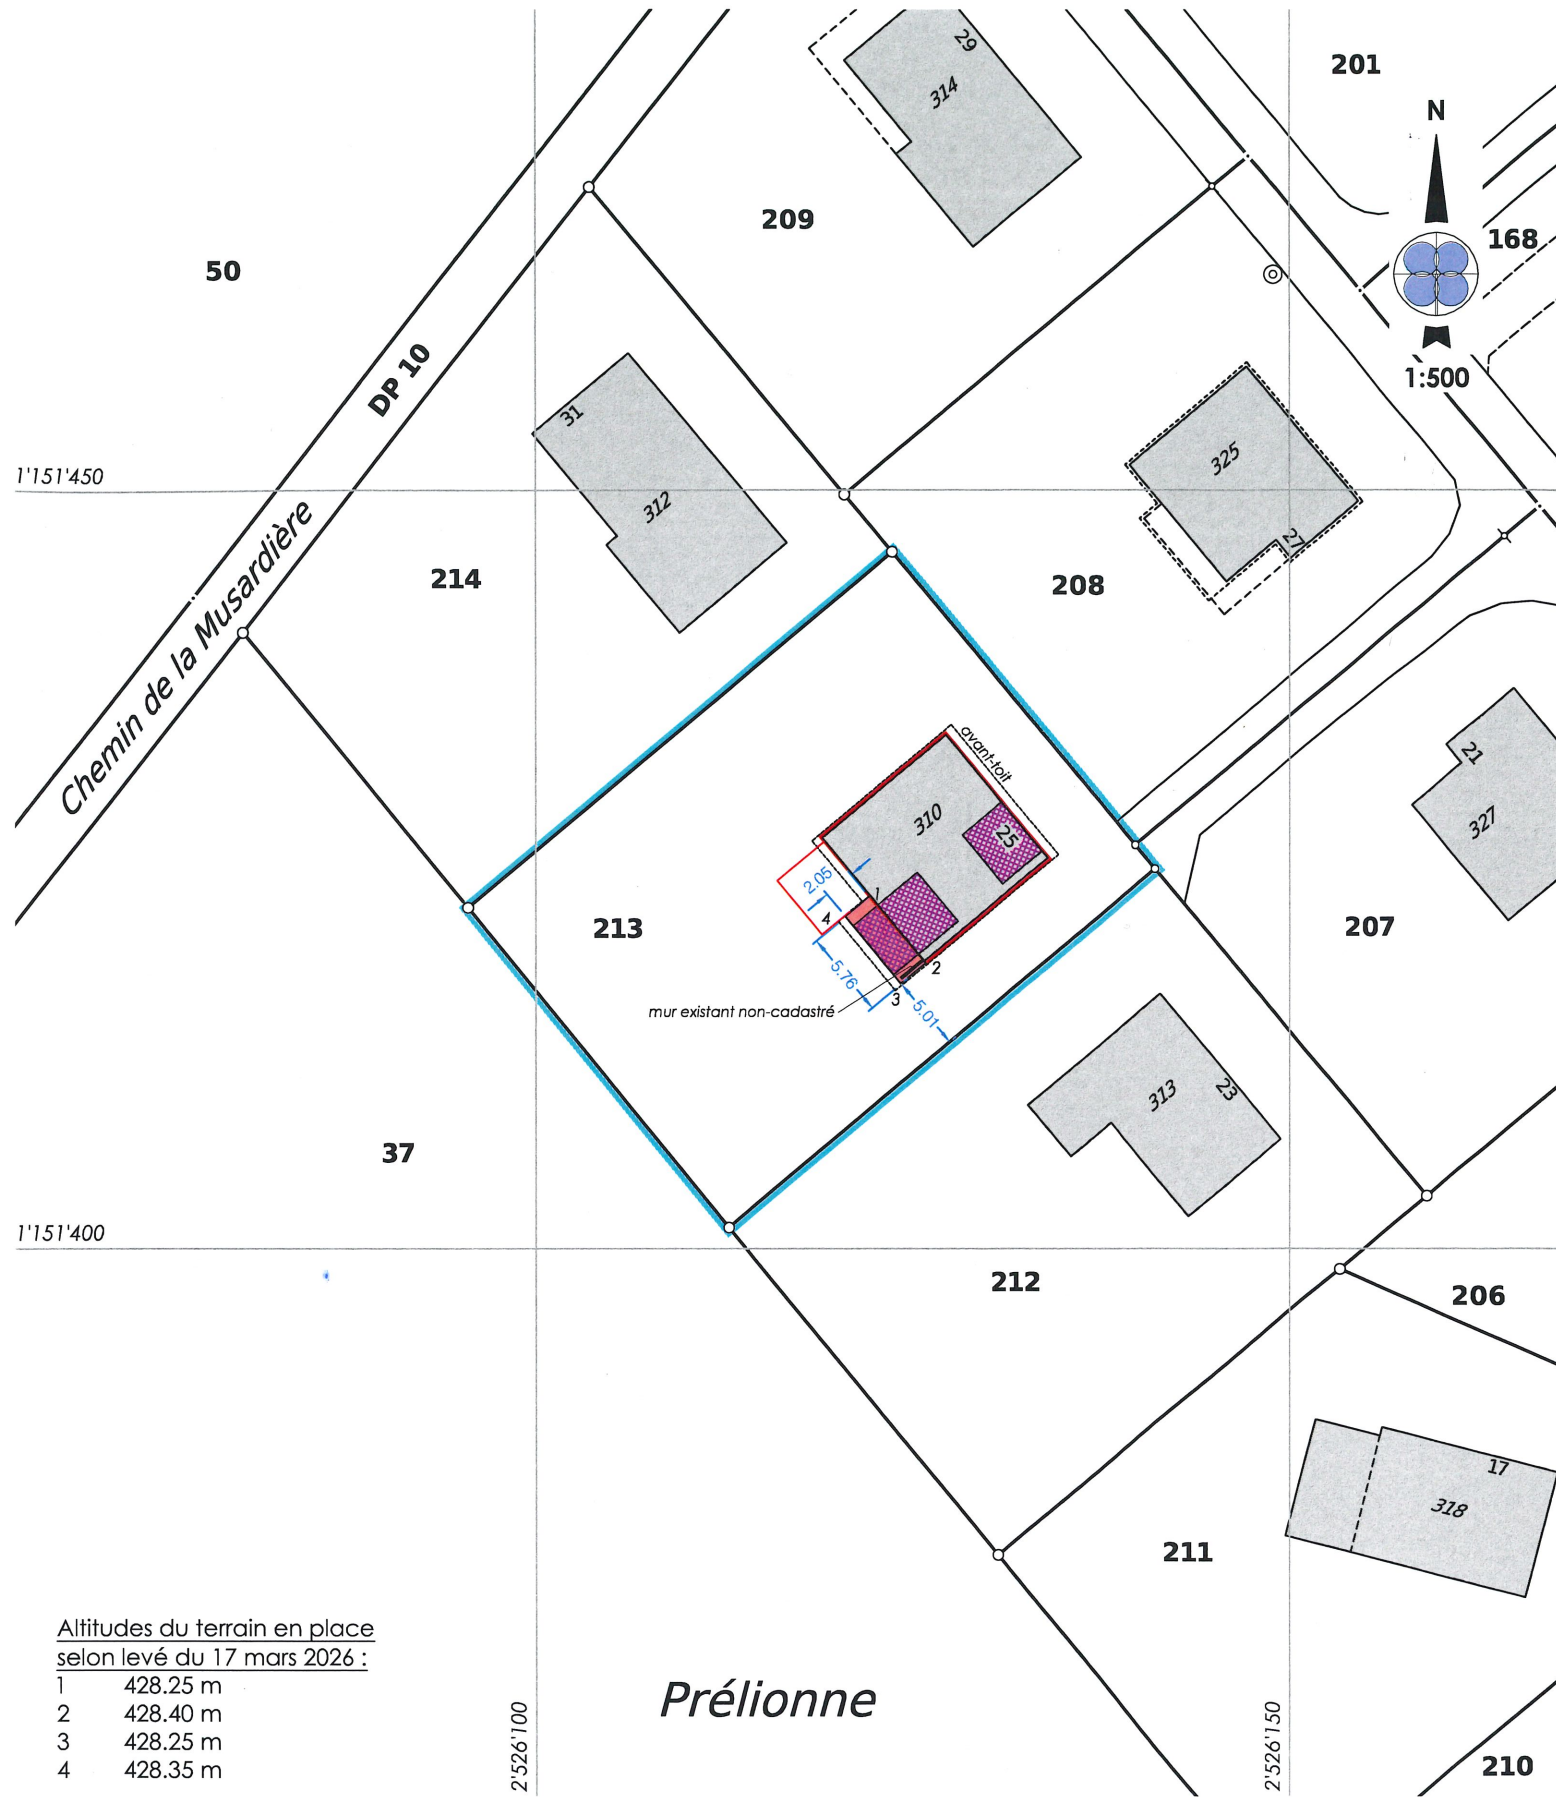

Altitudes du terrain en place
selon levé du 17 mars 2026 :

1	428.25 m
2	428.40 m
3	428.25 m
4	428.35 m

Propriétaires voisins		Légende		Servitudes existantes	
37	Tolochenaz la Commune		Agrandissement	164656	C/D Passage à pied, pour tous véhicules et de canalisations quelconques, ID 2003/9552
207	Rodrigues Lidwine		Lucarne		
208	Grabherr Luzia et Süess Grabherr Michael		Isolation périphérique	206658	DI Passage à pied, pour tous véhicules et canalisations quelconques, ID 2003/7308
212	Kaufmann Heinz			206662	DI Canalisations d'électricité, ID 2003/7342
214	Faist Monique			206663	DI Canalisations d'eau potable, ID 2003/7363
				206664	DI/D Canalisations d'eaux claires, ID 2003/7384
				206665	CD/D Canalisations d'eaux usées, ID 2003/7388

m:\tolochenaz\lg117686\002-enquete\enquete.dwg

GEODONNEE © ETAT DE VAUD

Pour les cotes de détail, voir le plan de l'architecte

Ce plan ne peut être diffusé que dans le cadre de l'objet cité en titre.
Il ne saurait être utilisé à d'autres fins ni modifié sans l'accord préalable express de son auteur.