


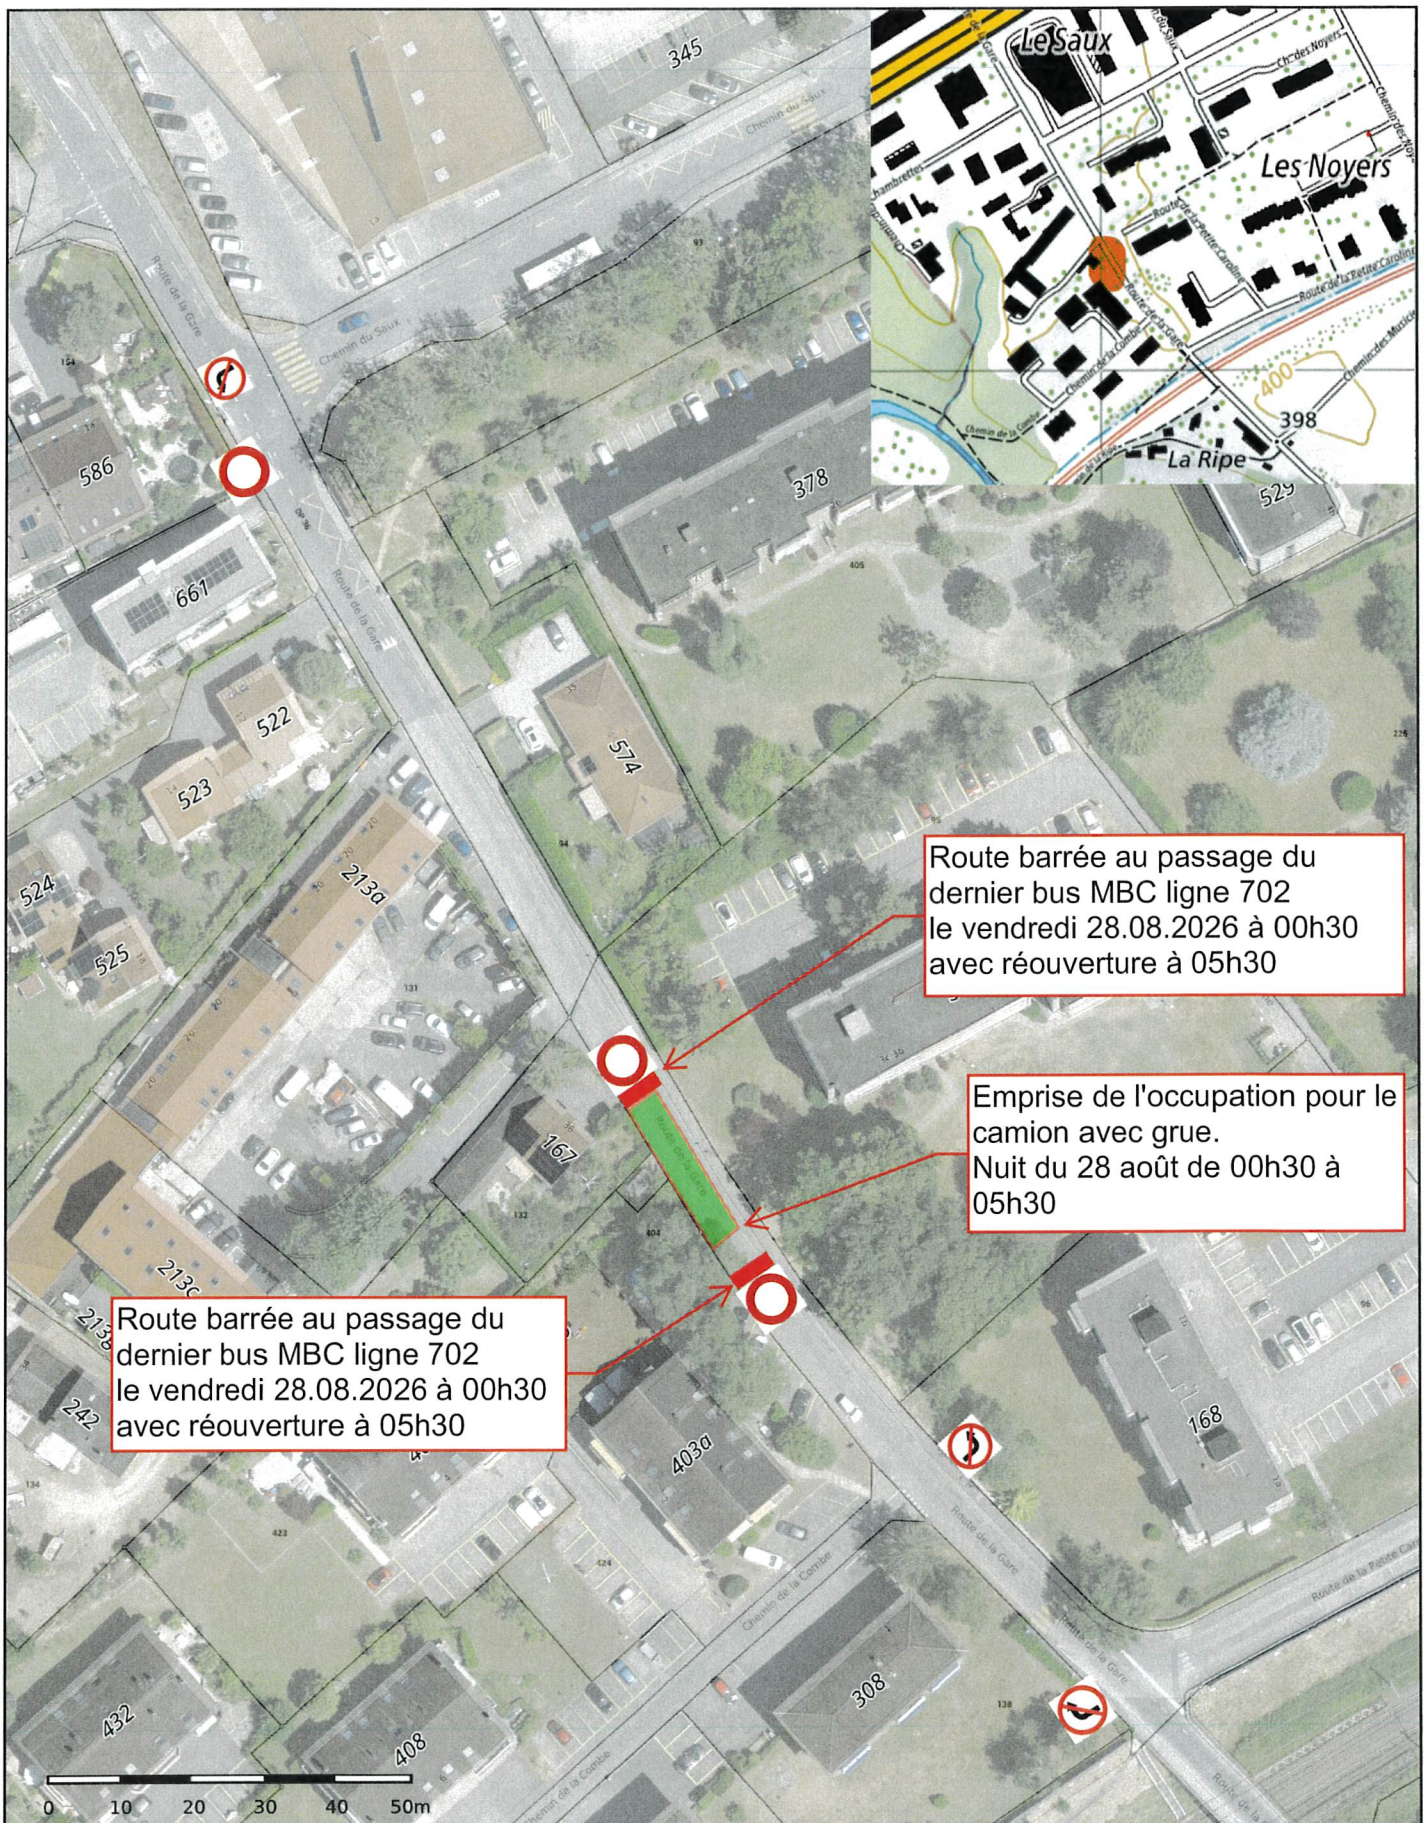

Station Gare - Travaux sur station
Changement appareillage MT/BT -

Echelle 1: 1'000

Crée le : 17.08.2026

© Géodonnées
Etat de Vaud / Swisstopo



Informations dépourvues de foi publique. Les informations à caractère légal sont fournies par les autorités compétentes. Aucune garantie sur l'exactitude, l'exhaustivité et l'actualité des données.



Romande Energie SA
Responsable du projet
Marc Gander
021 802 96 33
Rolle le 18 août 2026