CANTON DE VAUD
DISTRICT DE MORGES

Enquête publique

COMMUNE
DE TOLOCHENAZ

AMENAGEMENTS ROUTIERS
ROUTE DE LA GARE - SUD

SITUATION 1/250

Approuvé par la Municipalité de Tolochenaz dans sa séance du ——
Le Syndic : La Secrétaire :

Plan déposé au Greffe Municipal pour être soumis à l'enquête publique du —— au ——
Le Syndic : La Secrétaire :

Adopté par le Conseil de Tolochenaz dans sa séance du ——
Le Président : La Secrétaire :

Approuvé par le Département des infrastructures et des Ressources Humaines (DIRH)
Lausanne le ——
Le chef du département :

Indice	Date	Description des modifications	Dess	Ctrl	N° du plan
a	12.03.18	Enquête publique - Emprises	GF	PJ	12'081.01-26a

Morges, le 22 août 2018

L'auteur du projet

Bureau d'études MOSTIC et CAVEZZEL SA
Ingénieurs EPF-SIA Géomètres officiels
Rue Louis-de-Savoie 72 1110 MORGES
Tel 021 804 92 92 - Fax 021 804 92 91 - morges@mostic.ch

Légende

Existant Projeté

Aménagement
- Chaussée
- Trottoir
- Bordure type "Etat VD" béton
- Bordure franchissable granit
- Pavés
- Bande colorée en beige type "Granoplast"
- Mât de signalisation
- Potelet

Services
- Eaux claires
- Eau potable
- Eclairage public
- Téléphone (Swisscom)
- Electricité
- Chambre d'eaux claires
- Grille d'eaux claires
- Ouvrage d'eaux claires
- Borne hydrante
- Chambre d'eau potable
- Vanne d'eau
- Candélabre
- Chambre TT (Swisscom)
- Chambre électrique

Divers
- Arbre
- Clôture
- Signal OSR 2.07 "Circulation interdite aux camions"

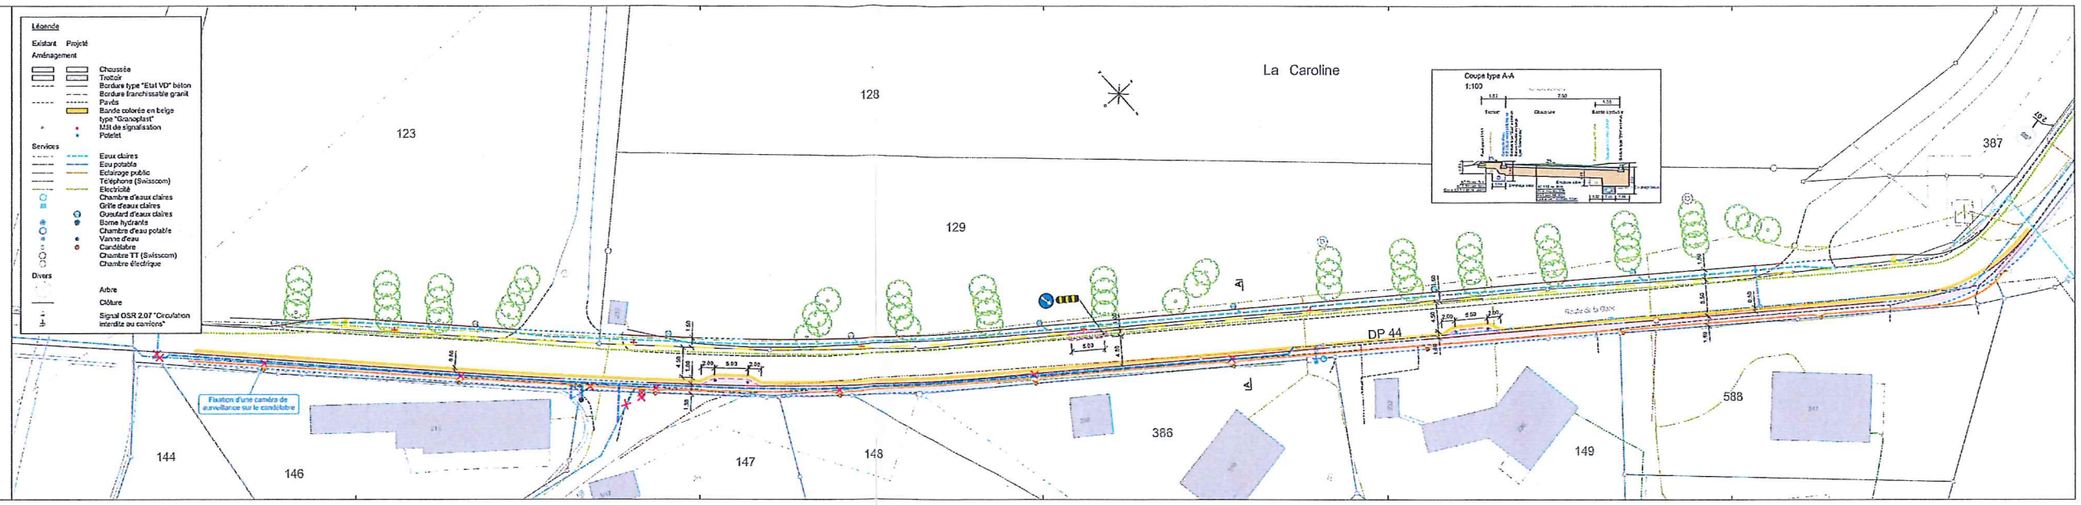

CANTON DE VAUD
DISTRICT DE MORGES

Enquête publique

COMMUNE
DE TOLOCHENAZ

AMENAGEMENTS ROUTIERS
ROUTE DE LA GARE - SUD

SITUATION 1/250

Approuvé par la Municipalité de Tolochenaz dans sa séance du ——
Le Syndic : La Secrétaire :

Plan déposé au Greffe Municipal pour être soumis à l'enquête publique du —— au ——
Le Syndic : La Secrétaire :

Adopté par le Conseil de Tolochenaz dans sa séance du ——
Le Président : La Secrétaire :

Approuvé par le Département des infrastructures et des Ressources Humaines (DIRH)
Lausanne le ——
Le chef du département :

Indice	Date	Description des modifications	Dess	Ctrl	N° du plan
a	12.03.18	Enquête publique - Emprises	GF	PJ	12'081.01-26a

Morges, le 22 août 2018

L'auteur du projet

Bureau d'études MOSTIC et CAVEZZEL SA
Ingénieurs EPF-SIA Géomètres officiels
Rue Louis-de-Savoie 72 1110 MORGES
Tel 021 804 92 92 - Fax 021 804 92 91 - morges@mostic.ch
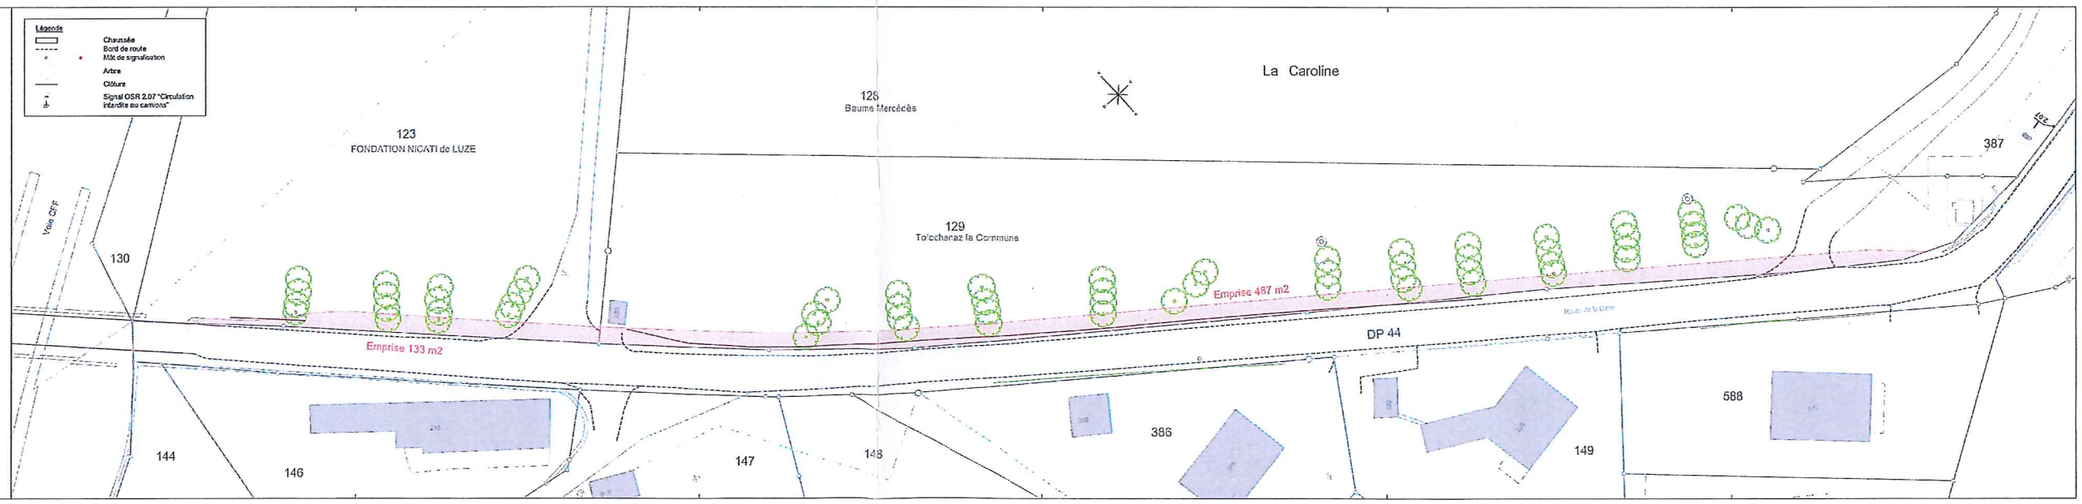
Légende
- Chaussée
- Bord de route
- Mât de signalisation
- Arbre
- Clôture
- Signal OSR 2.07 "Circulation interdite aux camions"