

25_T_01

Propriété Hoirie Bérout promis vendu AD Réalisations Sàrl
Chemin des Truits, 1131 Tolochenaz - Construction d'une villa avec piscine

ENQ

Façade Sud-Est

Parcelle 49

Numéro
12


Dess
MB

Dim
29.7x84cm

Date
29.09.26

Ech.: 1:100

021_807_23_27

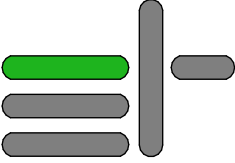


EDIT architecture SA
avenue du chêne 3_1170 aubonne
bureau@edit-arch.ch

0

2

5m

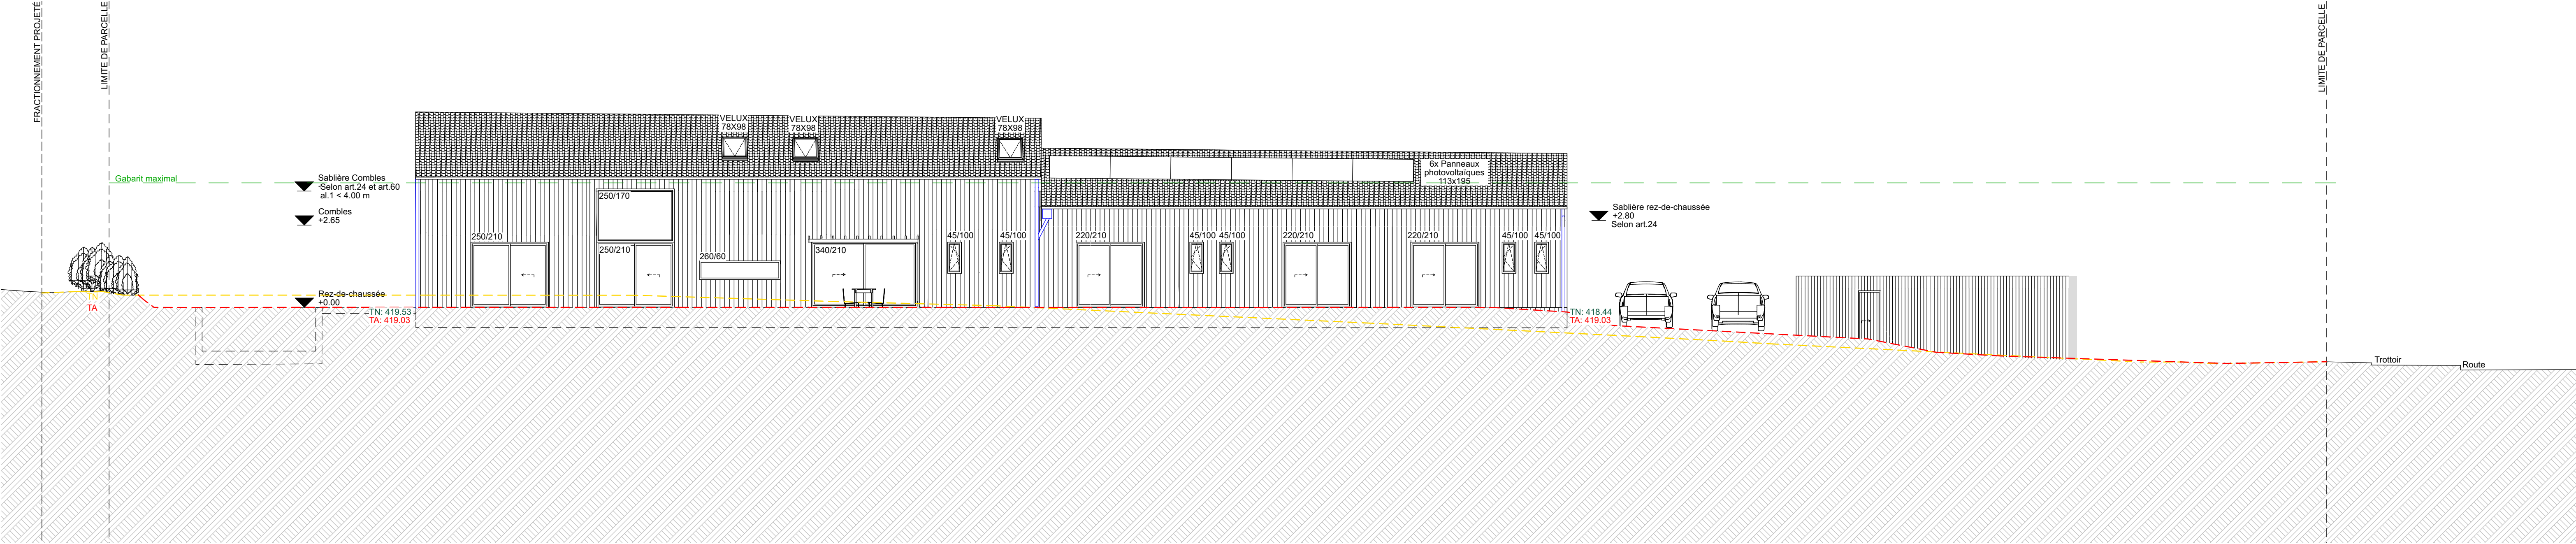

SIGNATURES :

PROPRIÉTAIRE :

LES ARCHITECTES :