


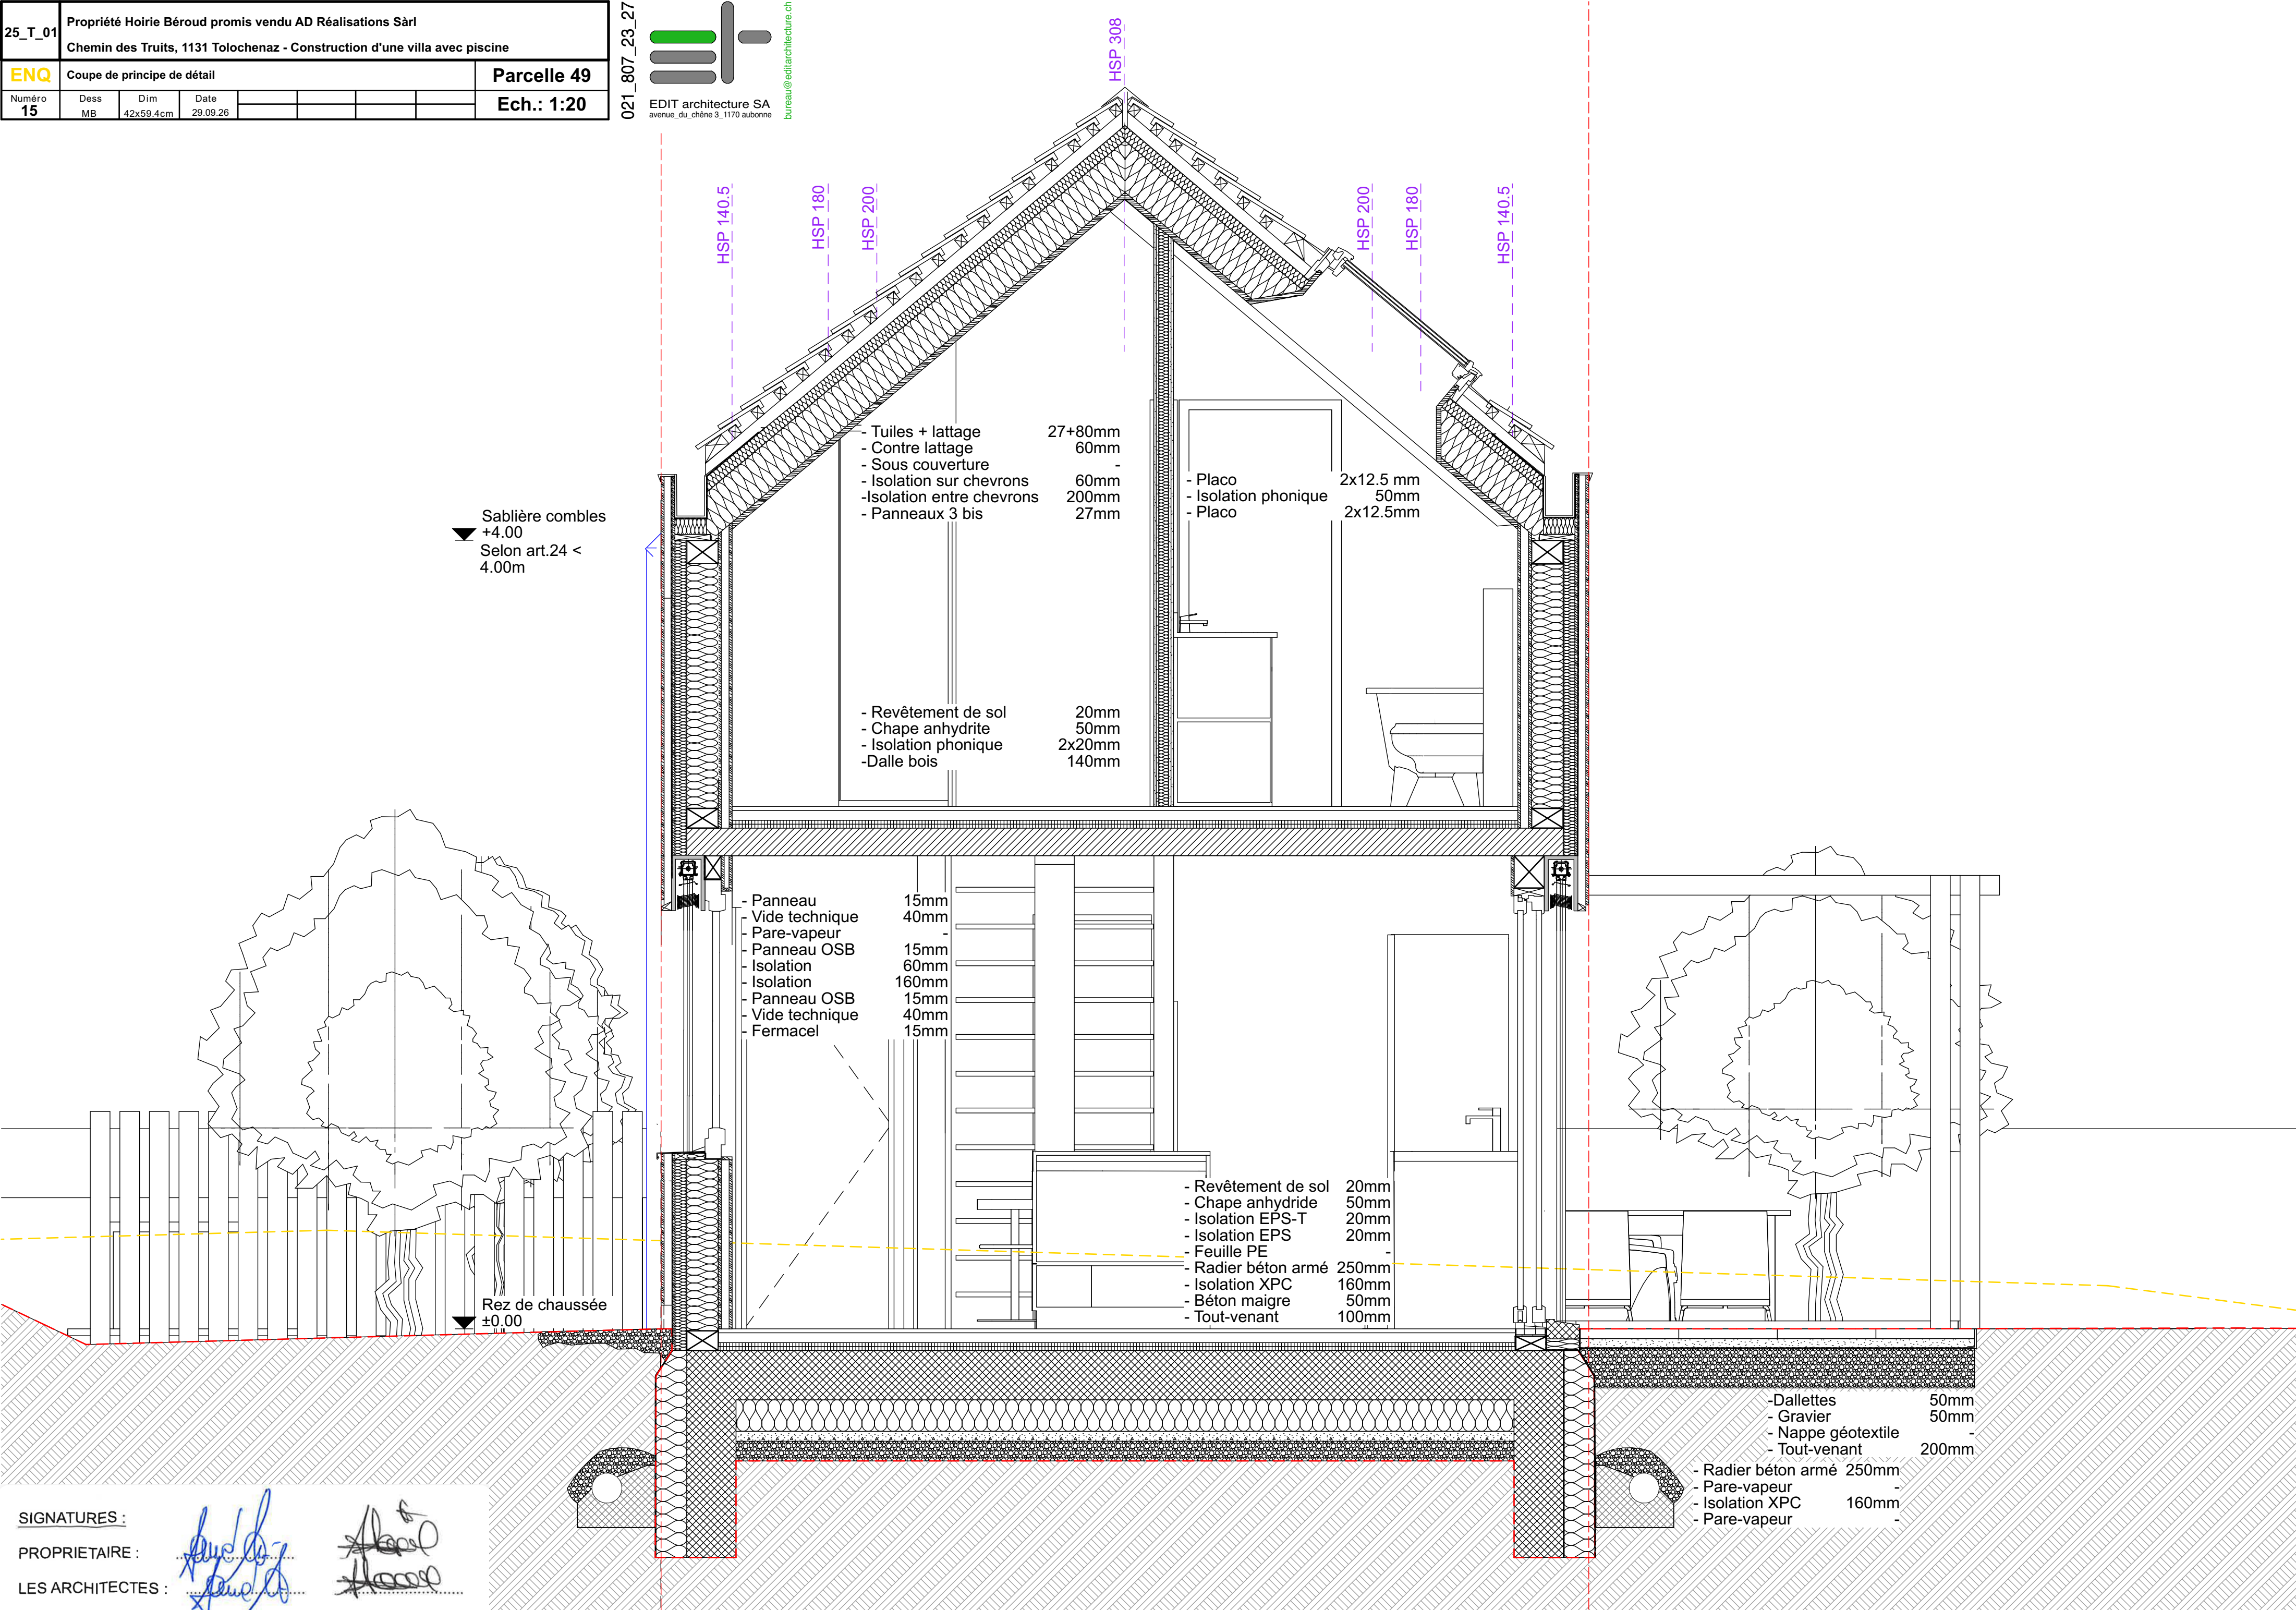

SIGNATURES :

PROPRIETAIRE : 

LES ARCHITECTES : 