

25_T_01

Propriété Hoirie Bérout promis vendu AD Réalisations Sàrl

ENQ

Canalisations

Parc

Parcelle 49

Numéro

2

Dess

MB

Dim

29,7x84cm

Date

29.09.26

Ech.:

1:200

021_807_23_27

EDIT architecture SA

avenue du chêne 3_1170 aubonne


bureau@editarchitecture.ch

0

4

10m

021_807_23_27

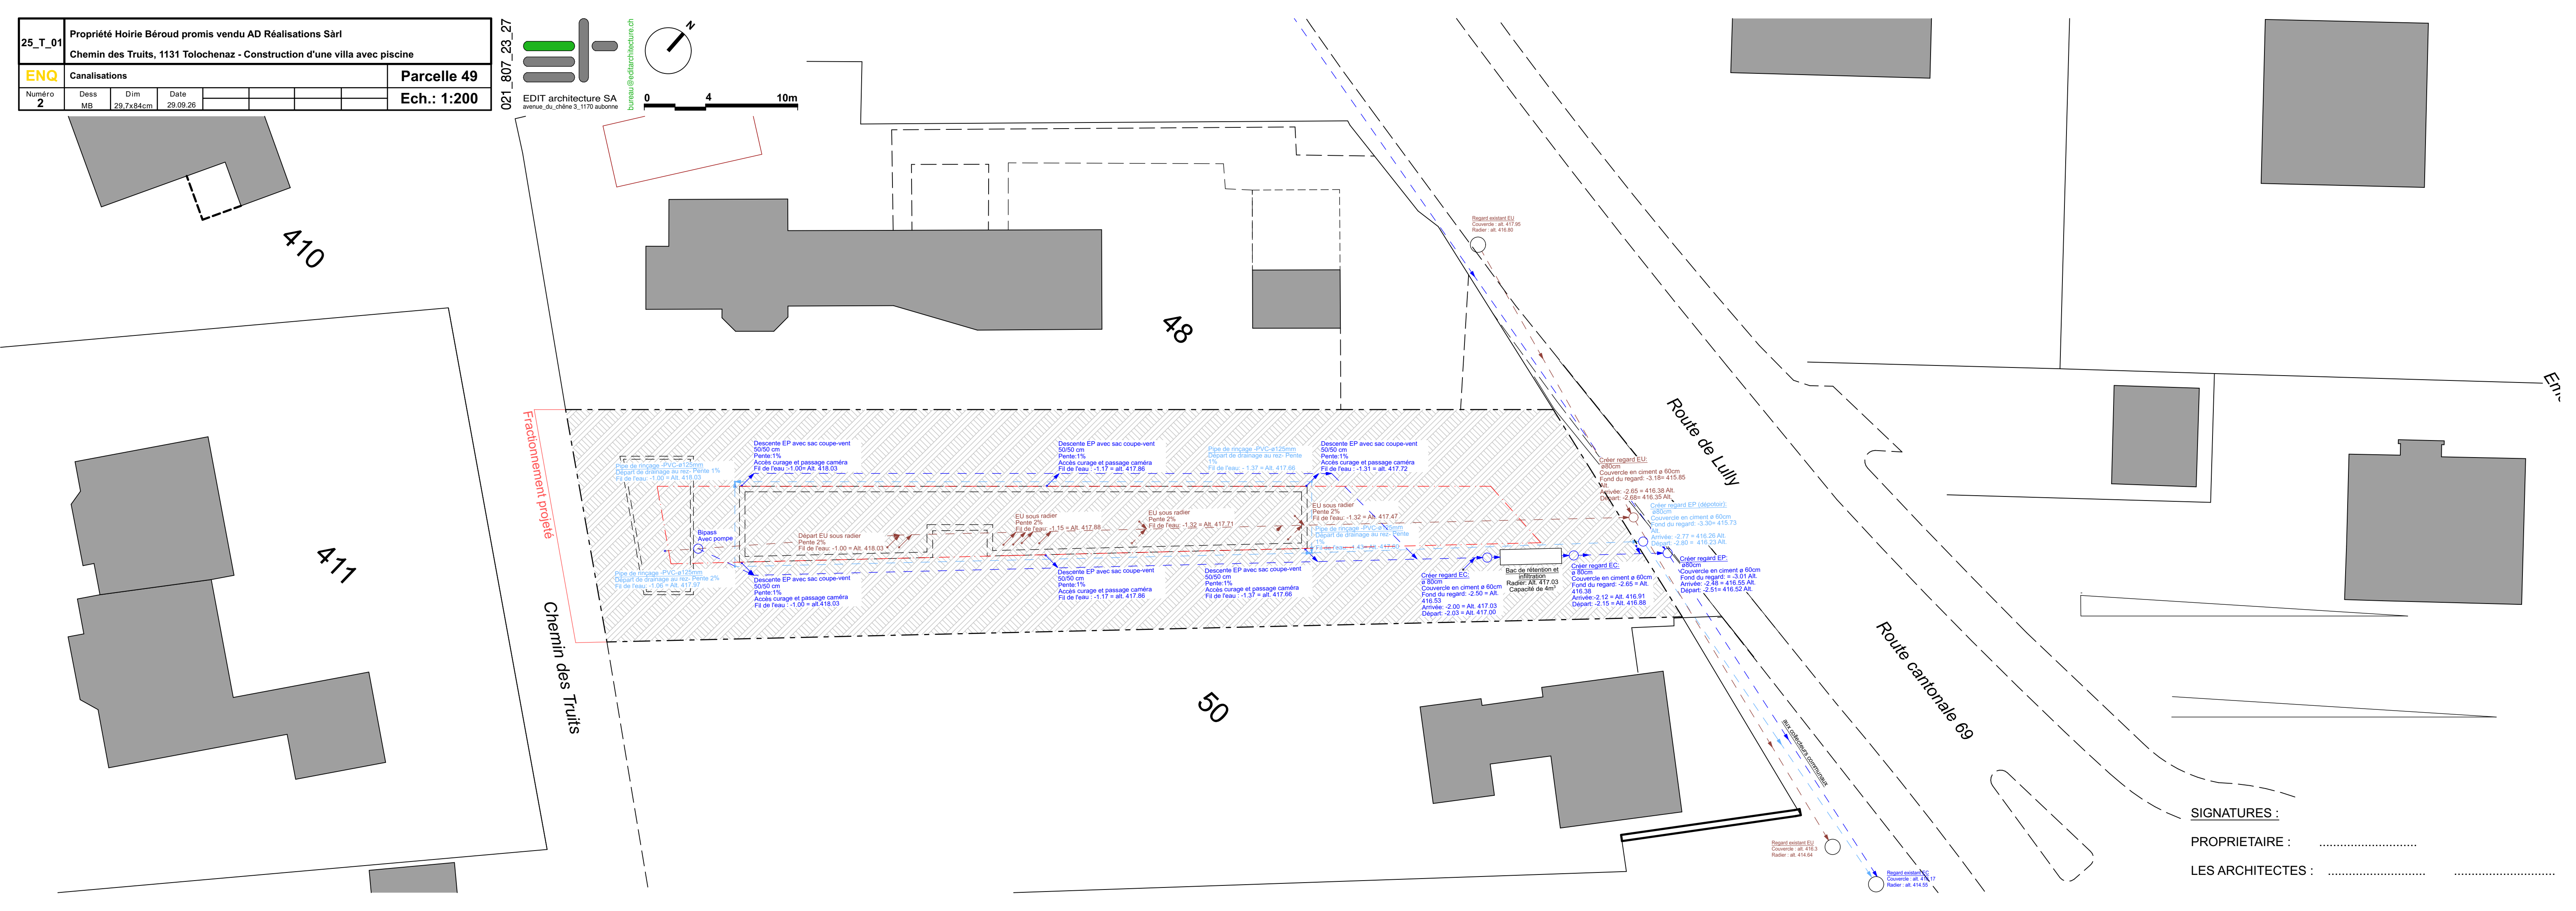

SIGNATURES :

PROPRIÉTAIRE :

LES ARCHITECTES :