
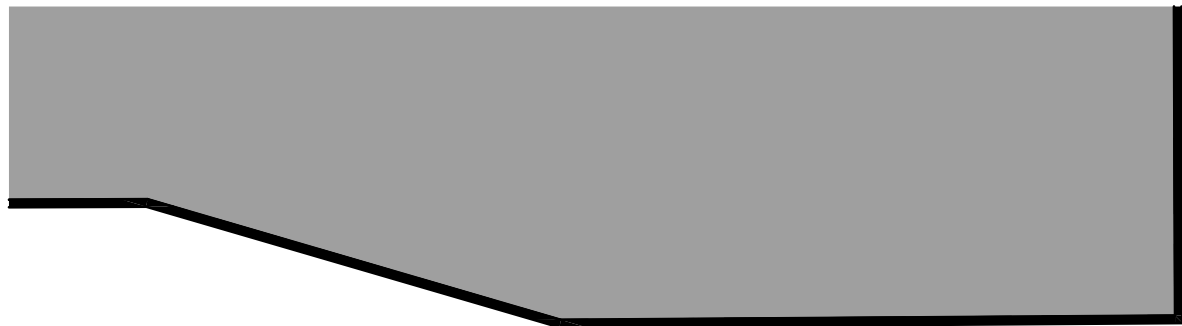


25_T_01	Propriété Hoirie Bérout promis vendu AD Réalisations Sàrl				
	Chemin des Truits, 1131 Tolochenaz - Construction d'une villa avec piscine				
ENQ	Rez-de-chaussée				Parcelle 49
Numéro 5	Dess MB	Dim 29,7x84cm	Date 29.09.26		Ech.: 1:100


021_807_23_27
EDIT architecture SA
avenue du chêne 3_1170 aubonne
bureau@editarchitecture.ch

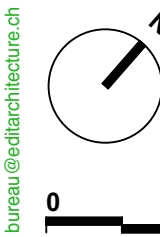

48

Chemin des Truits

Route de Lully

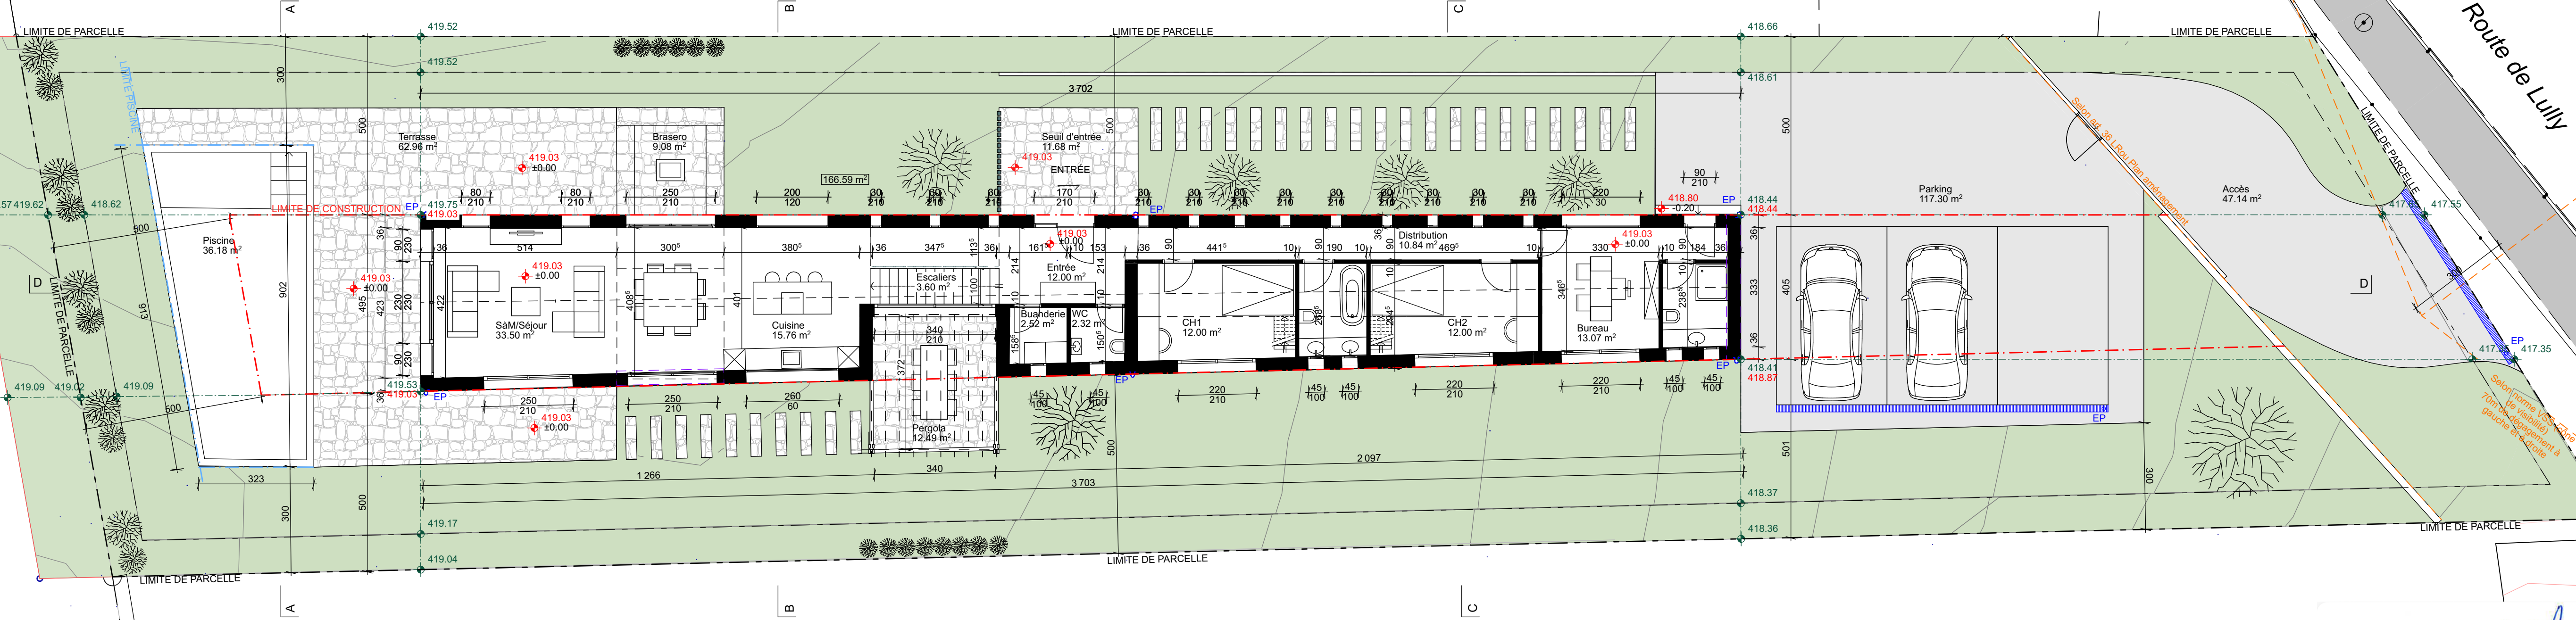

SIGNATURES :
PROPRIETAIRE :
LES ARCHITECTES :

50