COMMUNE DE TOLOCHENAZ

PLAN D' ENQUETE

N° CAMAC : 253544

PROPRIETAIRE : **Morges la Commune**

PARCELLE N° 151 — PLAN N° 10

" Boiron "

SURFACES CADASTRALES

Divers bâtiments	690 m²
Bâtiment agricole n° ECA 138	50 m²
Bâtiment B18	24 m²
Bâtiment souterrain n° ECA 367 de 25 m²	--
Accès, place privée	3'223 m²
Champ, pré, pâturage	65'759 m²
Forêt	48'537 m²
Ilot	8 m²
Route, chemin	5'073 m²
Total	123'364 m²

OBJET DE L'ENQUETE : ASSAINISSEMENT DE L'ANCIENNE BUTTE DE TIR AINSI QUE LA DEMOLITION DE LA CIBLERIE ET DE LA BERGERIE

COORDONNEES MOYENNES : 2'526'525 / 1'149'815

AFFECTATION : - Zone dans laquelle les constructions ayant un caractère d'intérêt public sont seules autorisées et zone intérmediaire selon PAC n°28 approuvé le 15 novembre 2011
- PPA "maison de la rivière" entré en vigueur le 22 décembre 2011
- Aire forestière

LIMITE DES CONSTRUCTIONS : Selon plan adopté le 29 décembre 1953

SURFACE EN ZONE A BATIR : 39'948m²

SECTEUR DE PROTECTION DES EAUX : Au

DEGRE DE SENSIBILITE AU BRUIT : III

NOTE AU RECENSEMENT ARCHITECTURAL : Aucun bâtiment recensé

MENTION PUBLIQUE : ID.2023/004868 : *Restrictions droit public propriété (962 CC, droit de l'expropriation)*

SERVITUDES : ID.2003/009533 : (C) *Passage à pied et à char (hors projet)*
ID.2003/009534 : (C) *Passage à pied et à char (hors projet)*
ID.2003/009466 : (C) *Zone/quartier : Restriction au droit de bâtir (sans plan)*
ID.2003/009535 : (C) *Passage public à pied (hors projet)*
ID.2000/000640 : (C) *Canalisation(s) gazoduc (hors projet)*
ID.2003/009477 : (C) *Canalisation(s): Gazoduc (hors projet)*

LA REALISATION DE CE PROJET IMPLIQUE UNE MISE A JOUR DU PLAN RF

LE(S) PROPRIETAIRE(S)

SCEAU DE L'AUTORITE

La Syndique:

Le Secrétaire:

Morges, le 22 septembre 2026

MOSINI et CAVIEZEL SA
Ingénieurs EPF-SIA
Géomètres officiels
Morges Montricher Assens Rolle
Rue Louis-de-Savoie 72 1110 Morges
Tél. 021 8055200 morges@mc-sa.ch


le géomètre breveté
Julien COMTE

ENTREPRISE AFFILIÉE ORDRE VAUDOIS DES GEOMETRES

DOSSIER N°	15'506.01		
INDICE	1a		
DESSINE	KFM		
CONTROLE	BM		

15506-01-1a_ENQ_MN95_260916-KFM.dwg

Format 30/42 cm

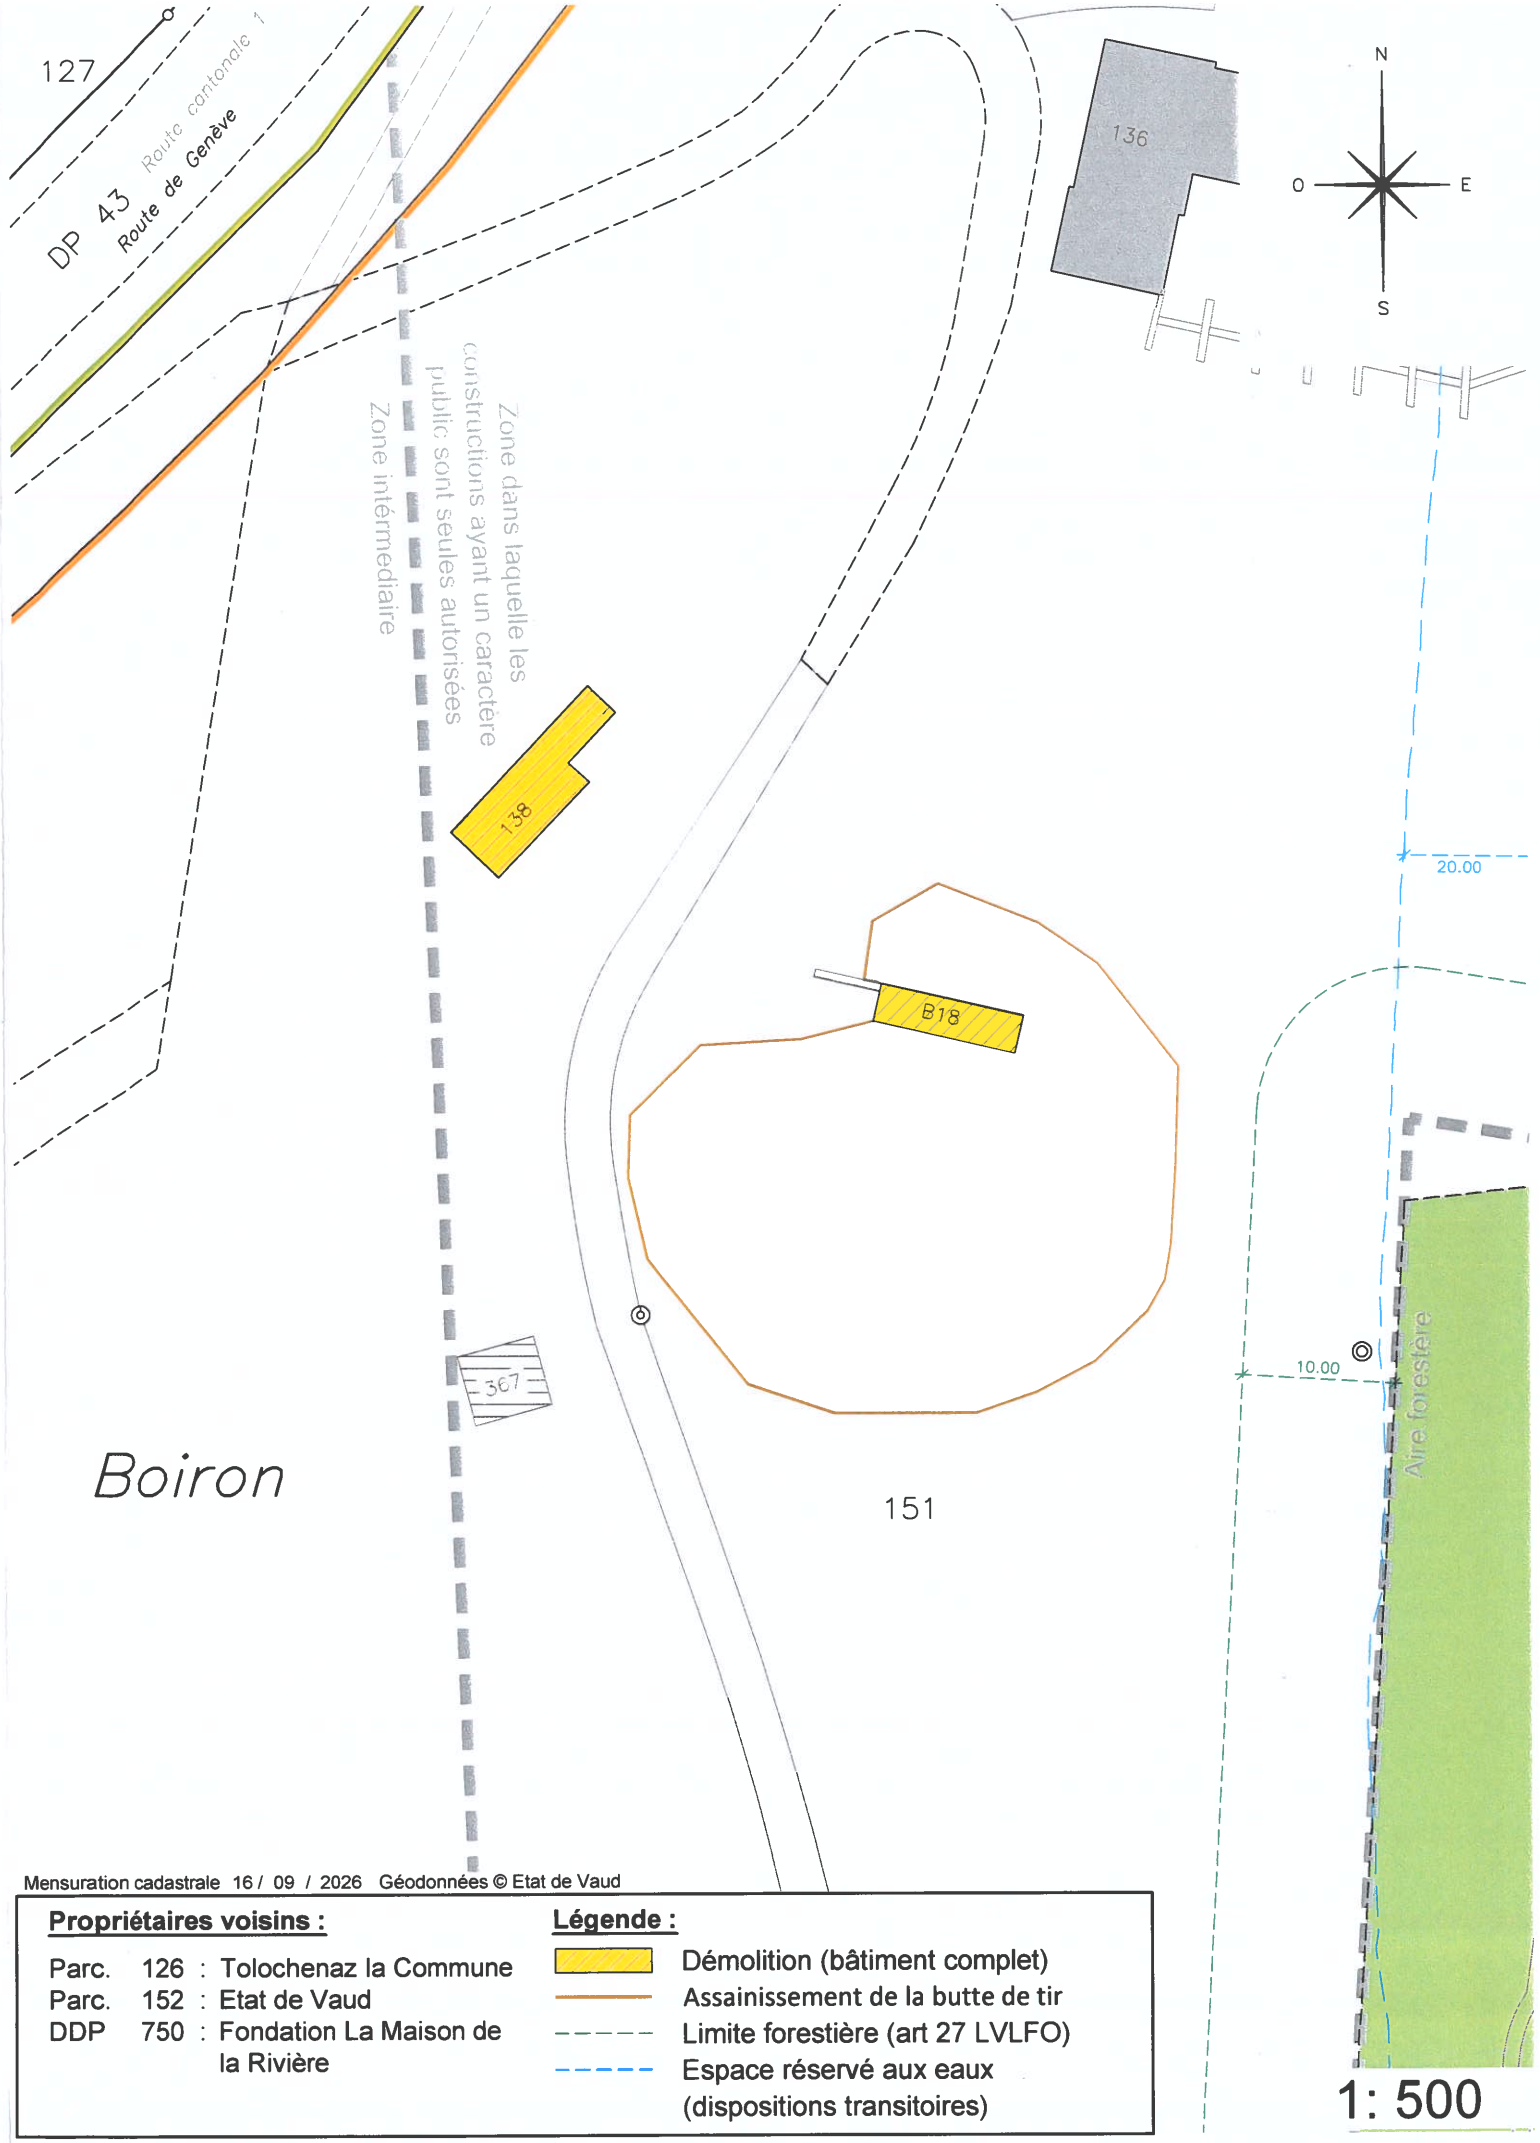

Mensuration cadastrale 16 / 09 / 2026 Géodonnées © Etat de Vaud

Propriétaires voisins :

Parc.	126	:	Tolochenaz la Commune
Parc.	152	:	Etat de Vaud
DDP	750	:	Fondation La Maison de la Rivière

Légende :

- Démolition (bâtiment complet)
- Assainissement de la butte de tir
- Limite forestière (art 27 LVLFO)
- Espace réservé aux eaux (dispositions transitoires)