

Vue en plan - 1:200

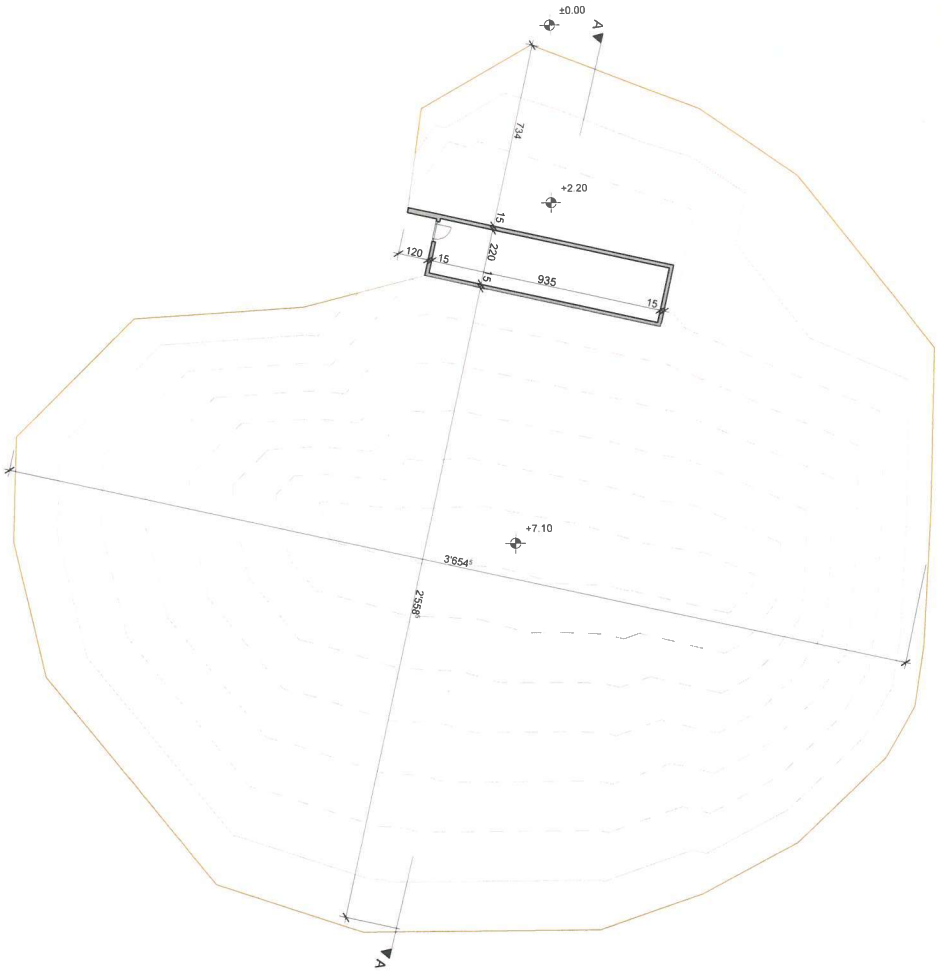

Coupe A - 1:200

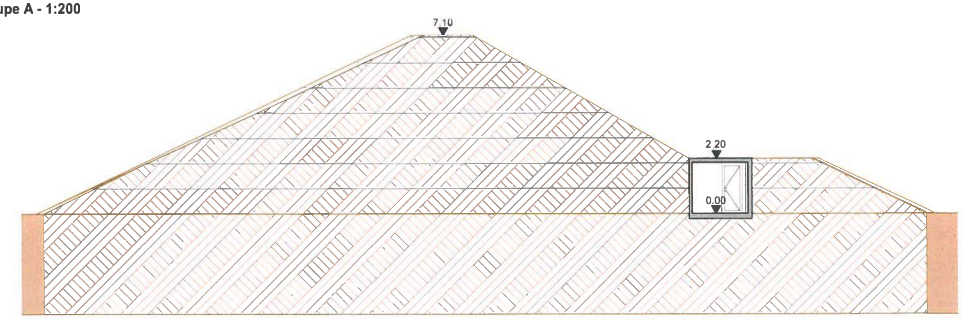

N

morges
VILLE DE MORGES

Bâtiments et domaines
Avenue de Riond-Bosson 14 - 1110 Morges
Tél: (0)21 823 03 50 / Fax: (0)21 823 03 55
batiments@morges.ch - www.morges.ch

Nom de la Voie : Chemin du Boiron , 1131 Tolochenaz	Numéro ECA : B18	Numéro parcelle : 151
Nom du bâtiment : Butte de tir 50 mètres	Numéro de plan : ENQ - 00	
Localisation : Boiron	Type d'intervention : Assainissement butte de tir 50m	
Nature du document : Plan / coupe / implantation	Type de document : Plan d'enquête	
Format : ISO A3 (297.00 X 420.00 MM)	Dessiné le : 14.09.2026	Imprimé le : 14.09.2026
Echelle : 1:200, 1:500	Dessiné par : FCT	

Légendes :
Existant | A démolir | A construire

Signature Mandataire :
La Syndique:

Signature propriétaire :
Municipalité de Morges :
Le Secr.

Plan de situation - 1:500

